



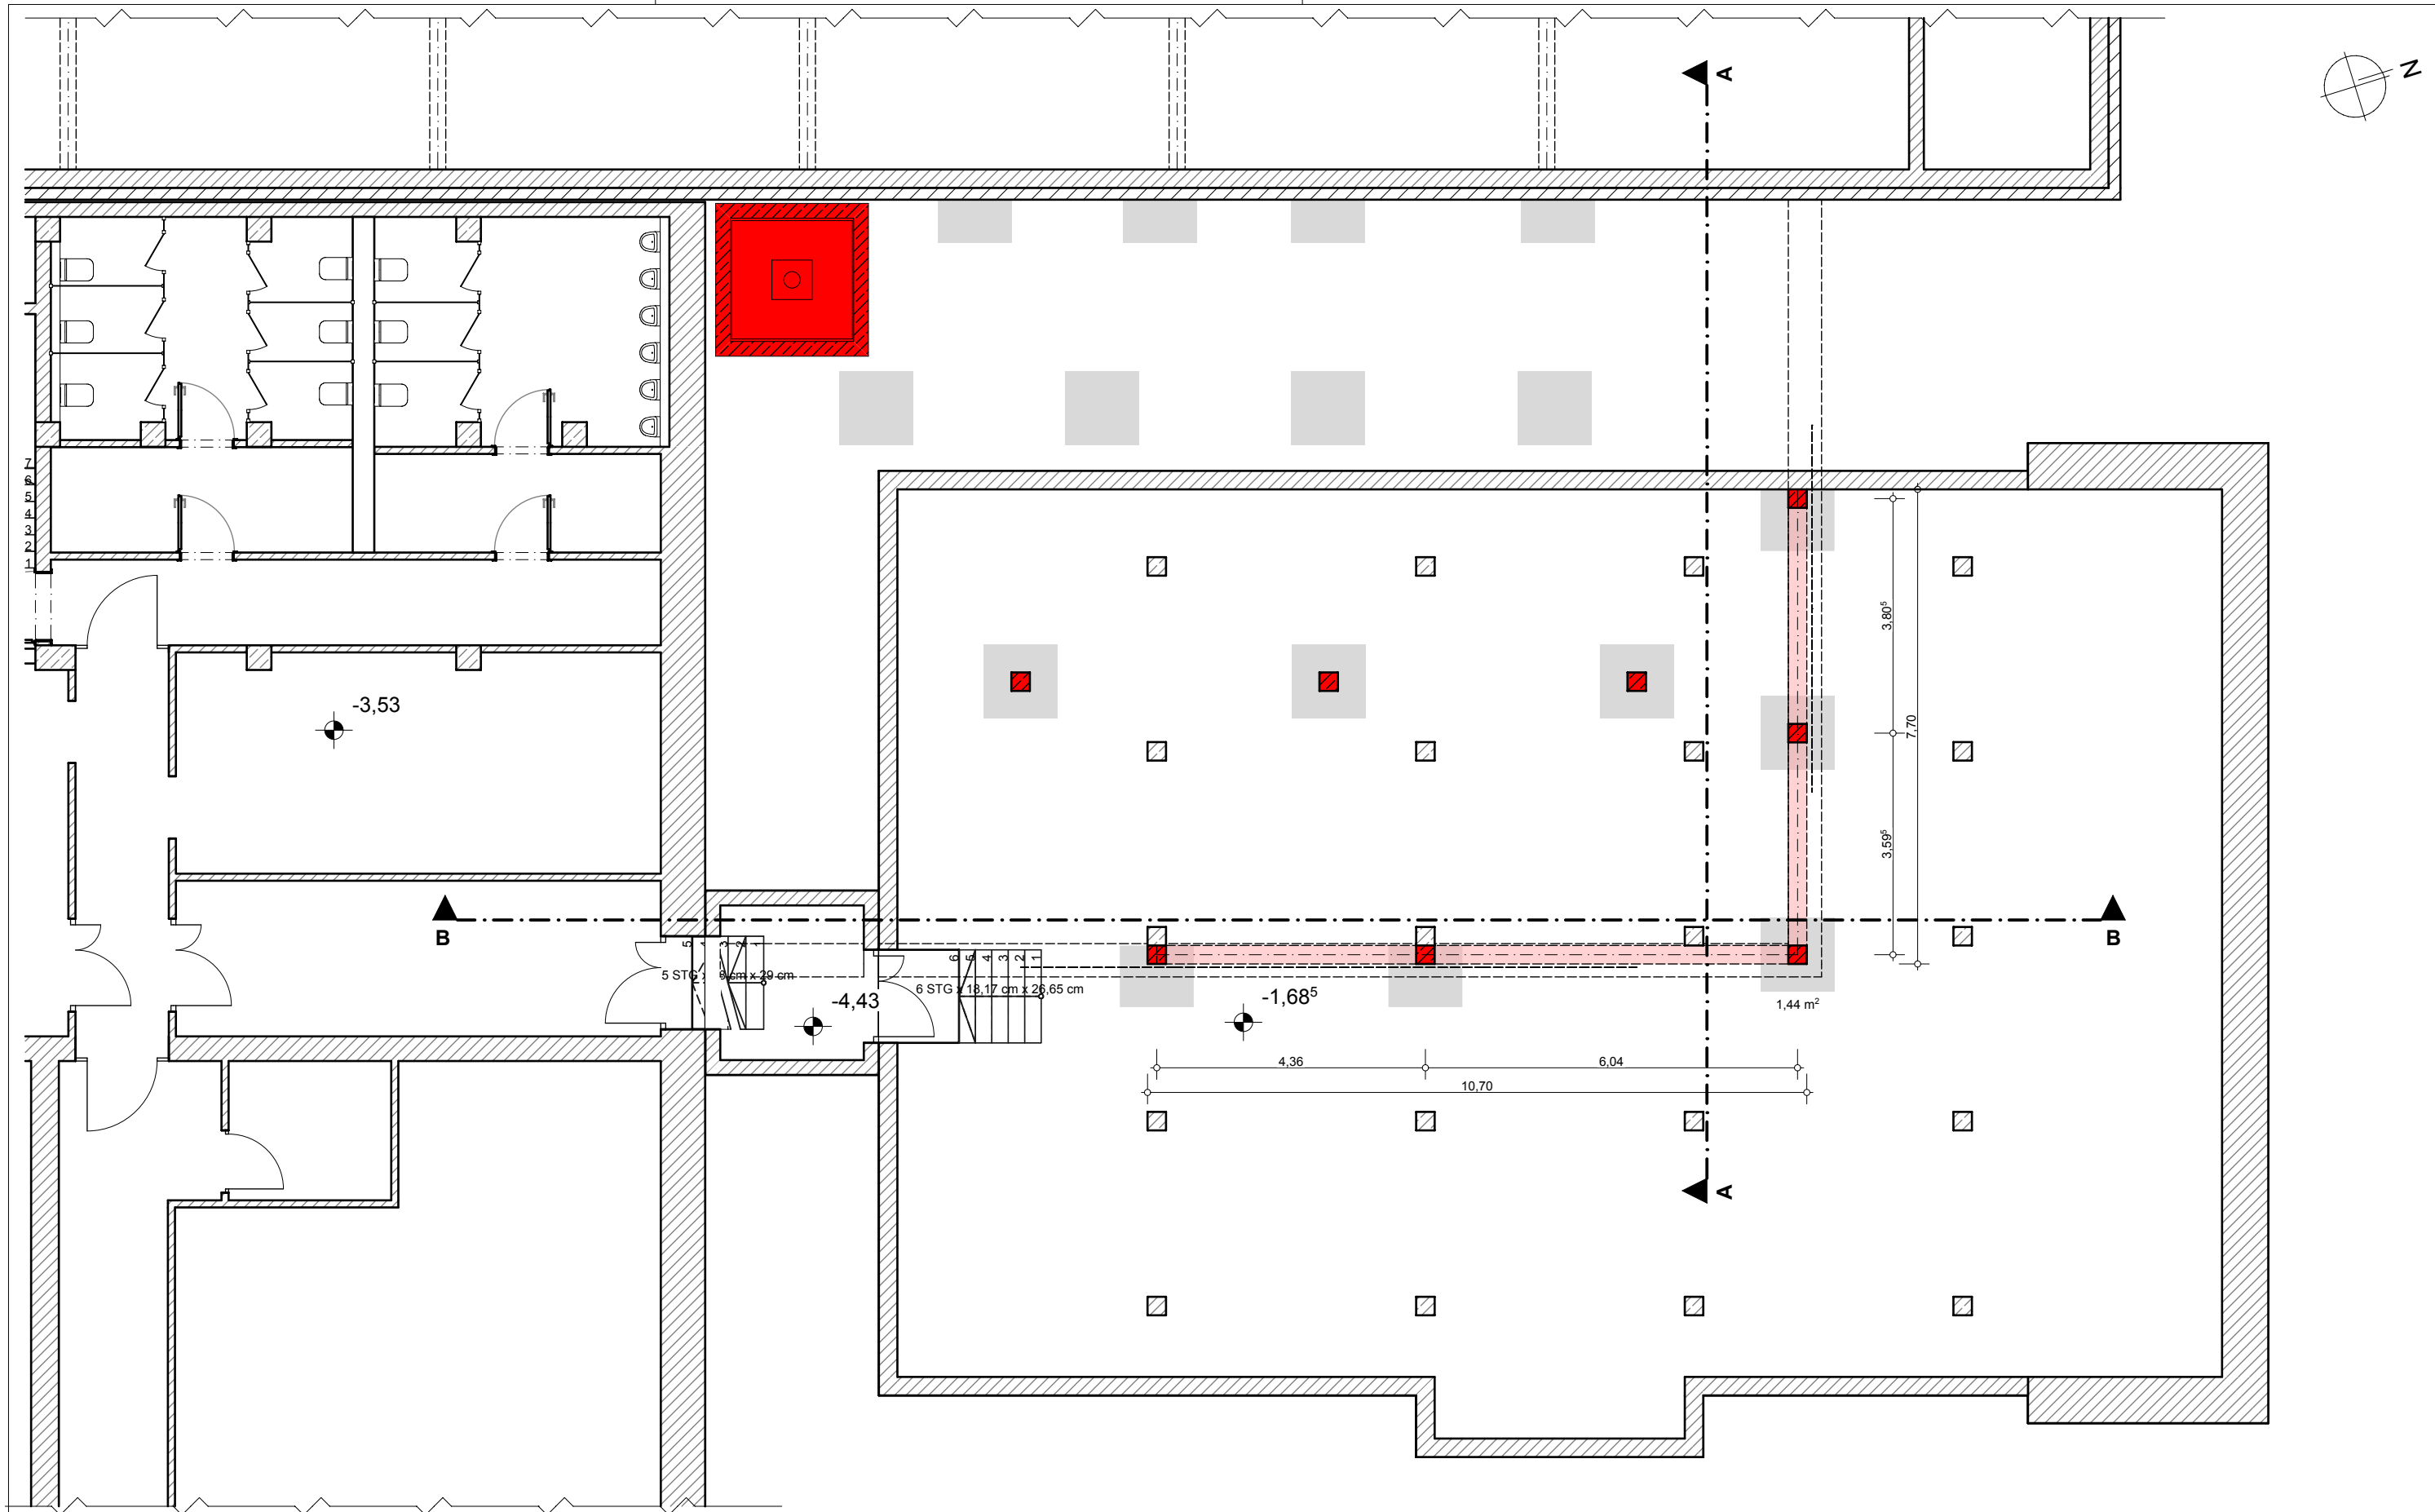

BAUVORHABEN: Teilumnutzung Zum Veranstaltungssaal, Neubau Eingangshalle Auf dem Brocken 38879 Wernigerode OT Schierke	BEAUFTRAGUNG DURCH:	PLANUNG DURCH:	Entwurf			
			Grundriss Untergeschoss			
			Maßstab	Blattgröße	Datum	
			1:100	420 x 297 A3		

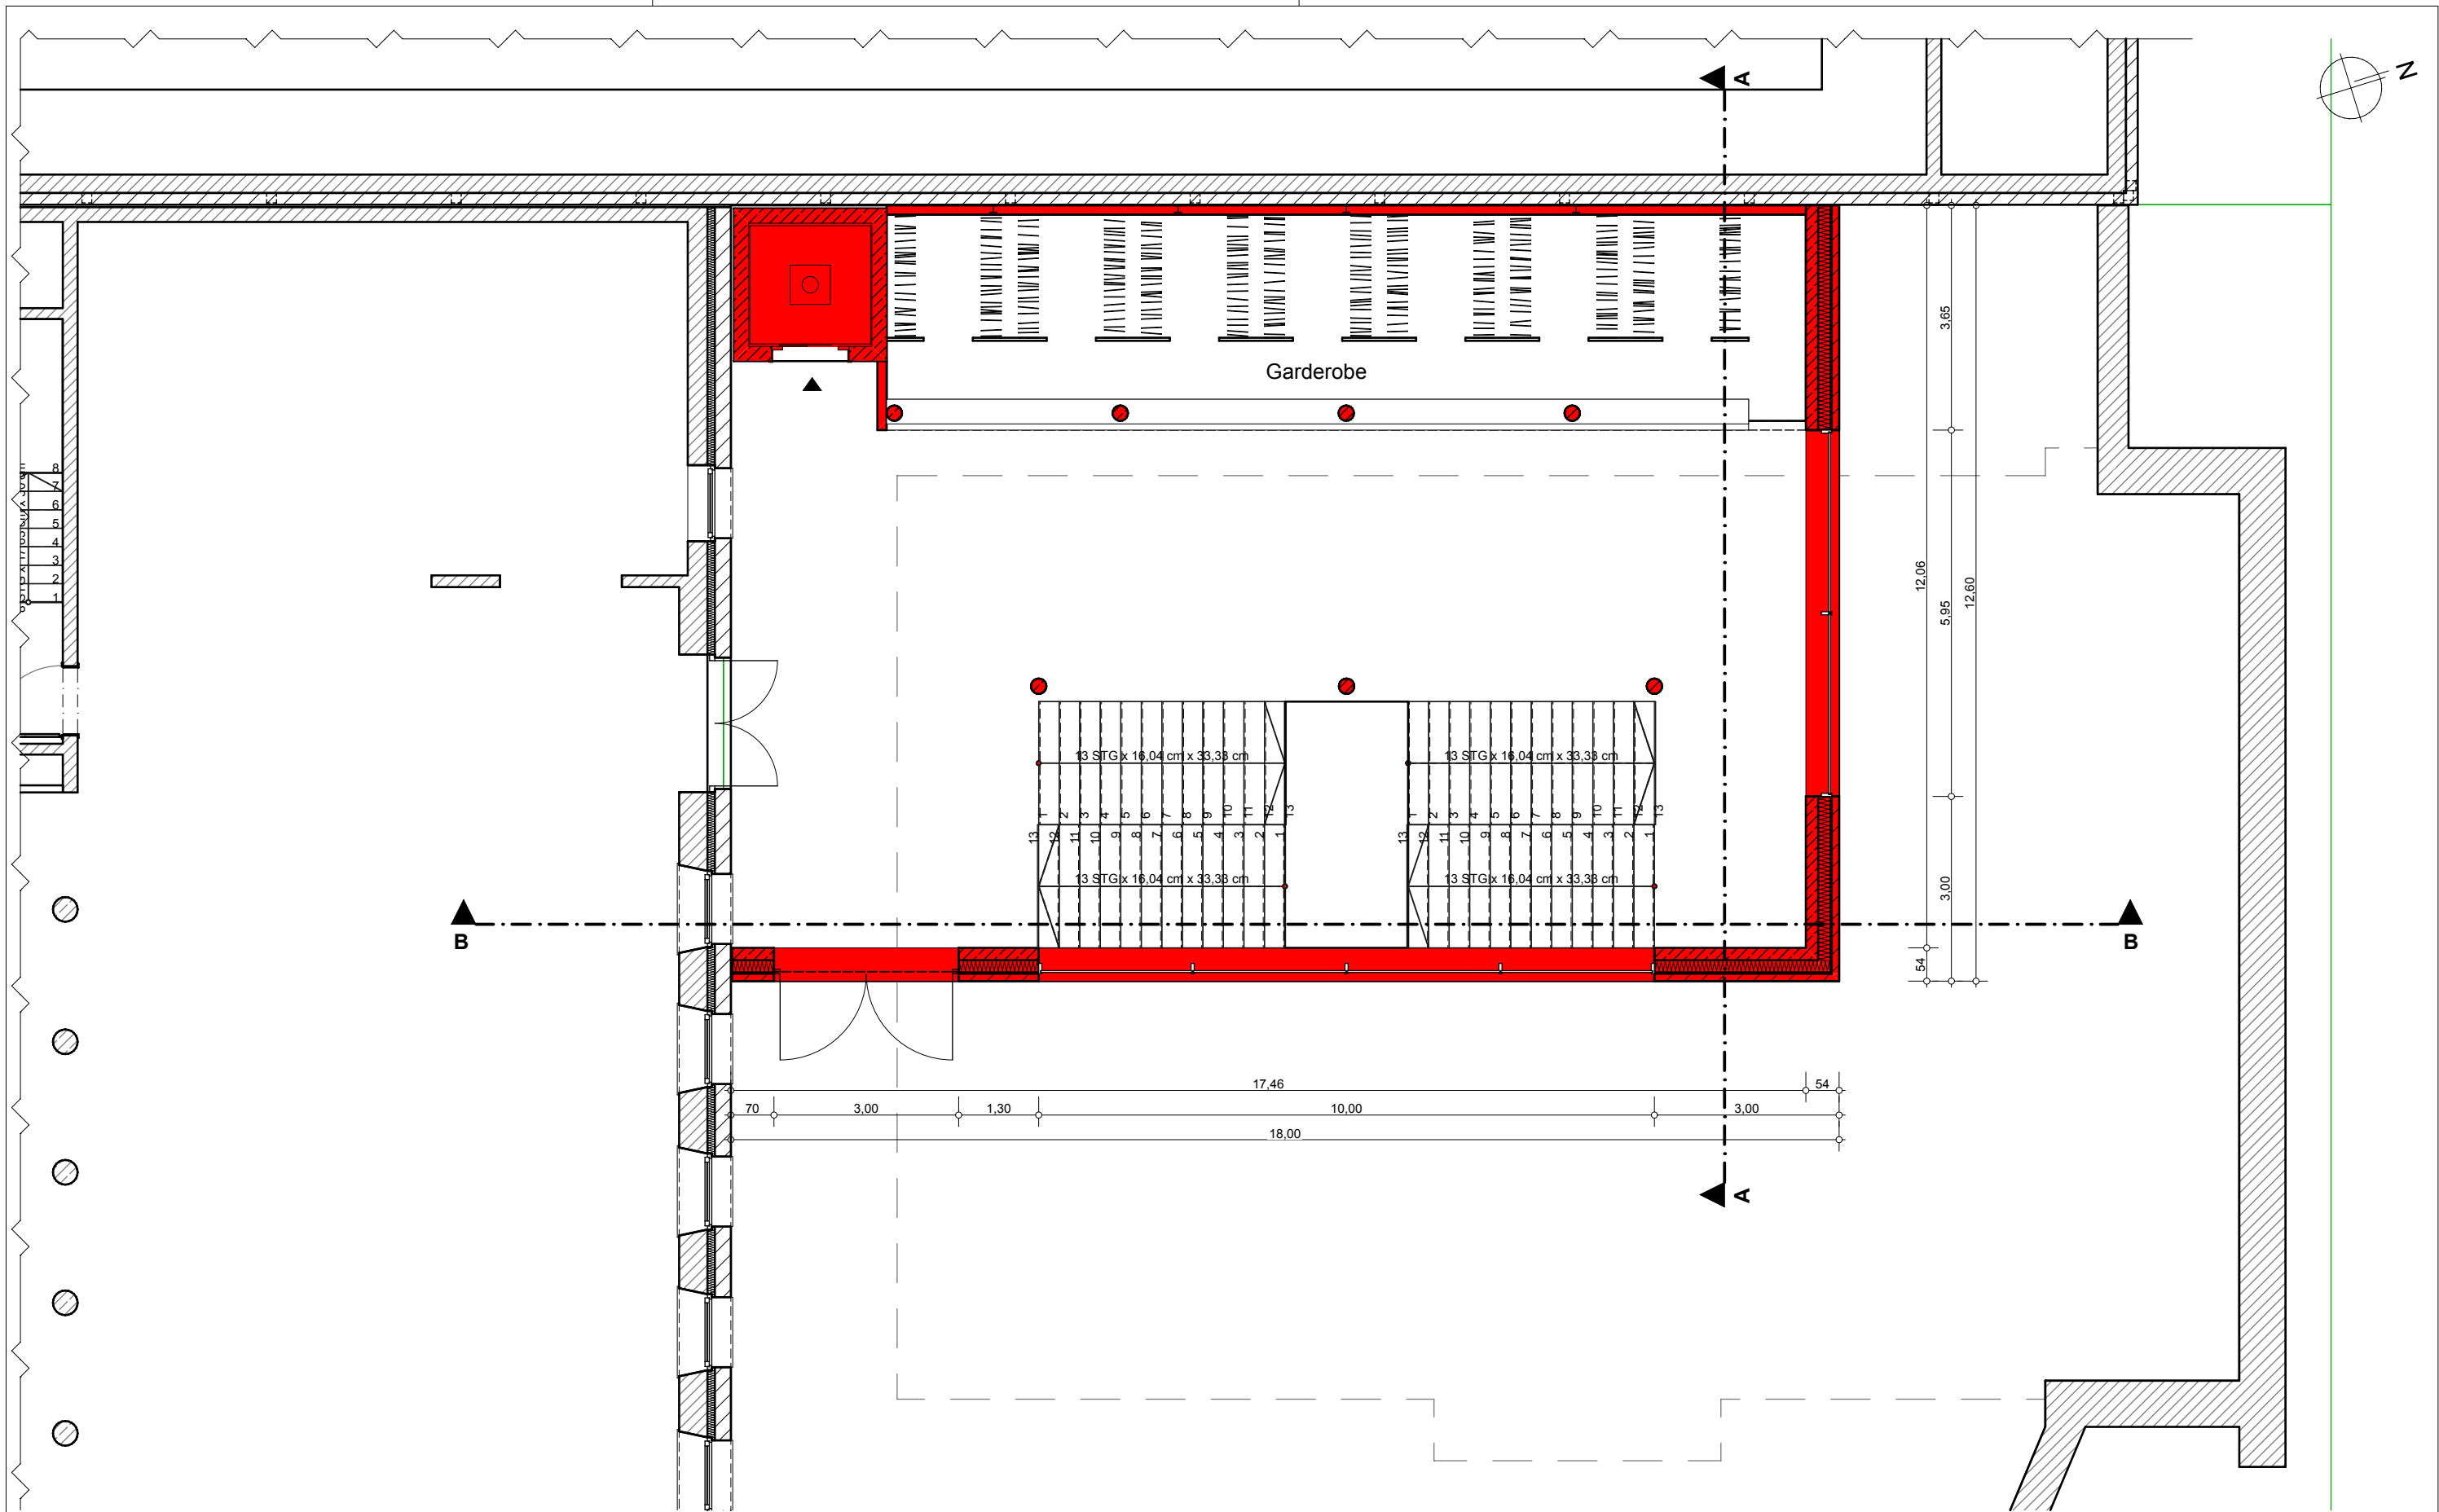



BAUVORHABEN:
Teilumnutzung Zum Veranstaltungssaal,
Neubau Eingangshalle
Auf dem Brocken
38879 Wernigerode OT Schierke

BEAUFTRAGUNG DURCH:

PLANUNG DURCH:

Entwurf		
Grundriss Erdgeschoss		
Maßstab	Blattgröße	Datum
1:100	420 x 297 A3	

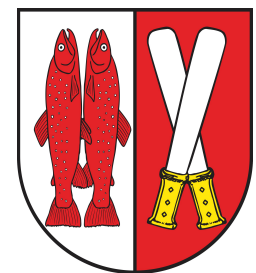


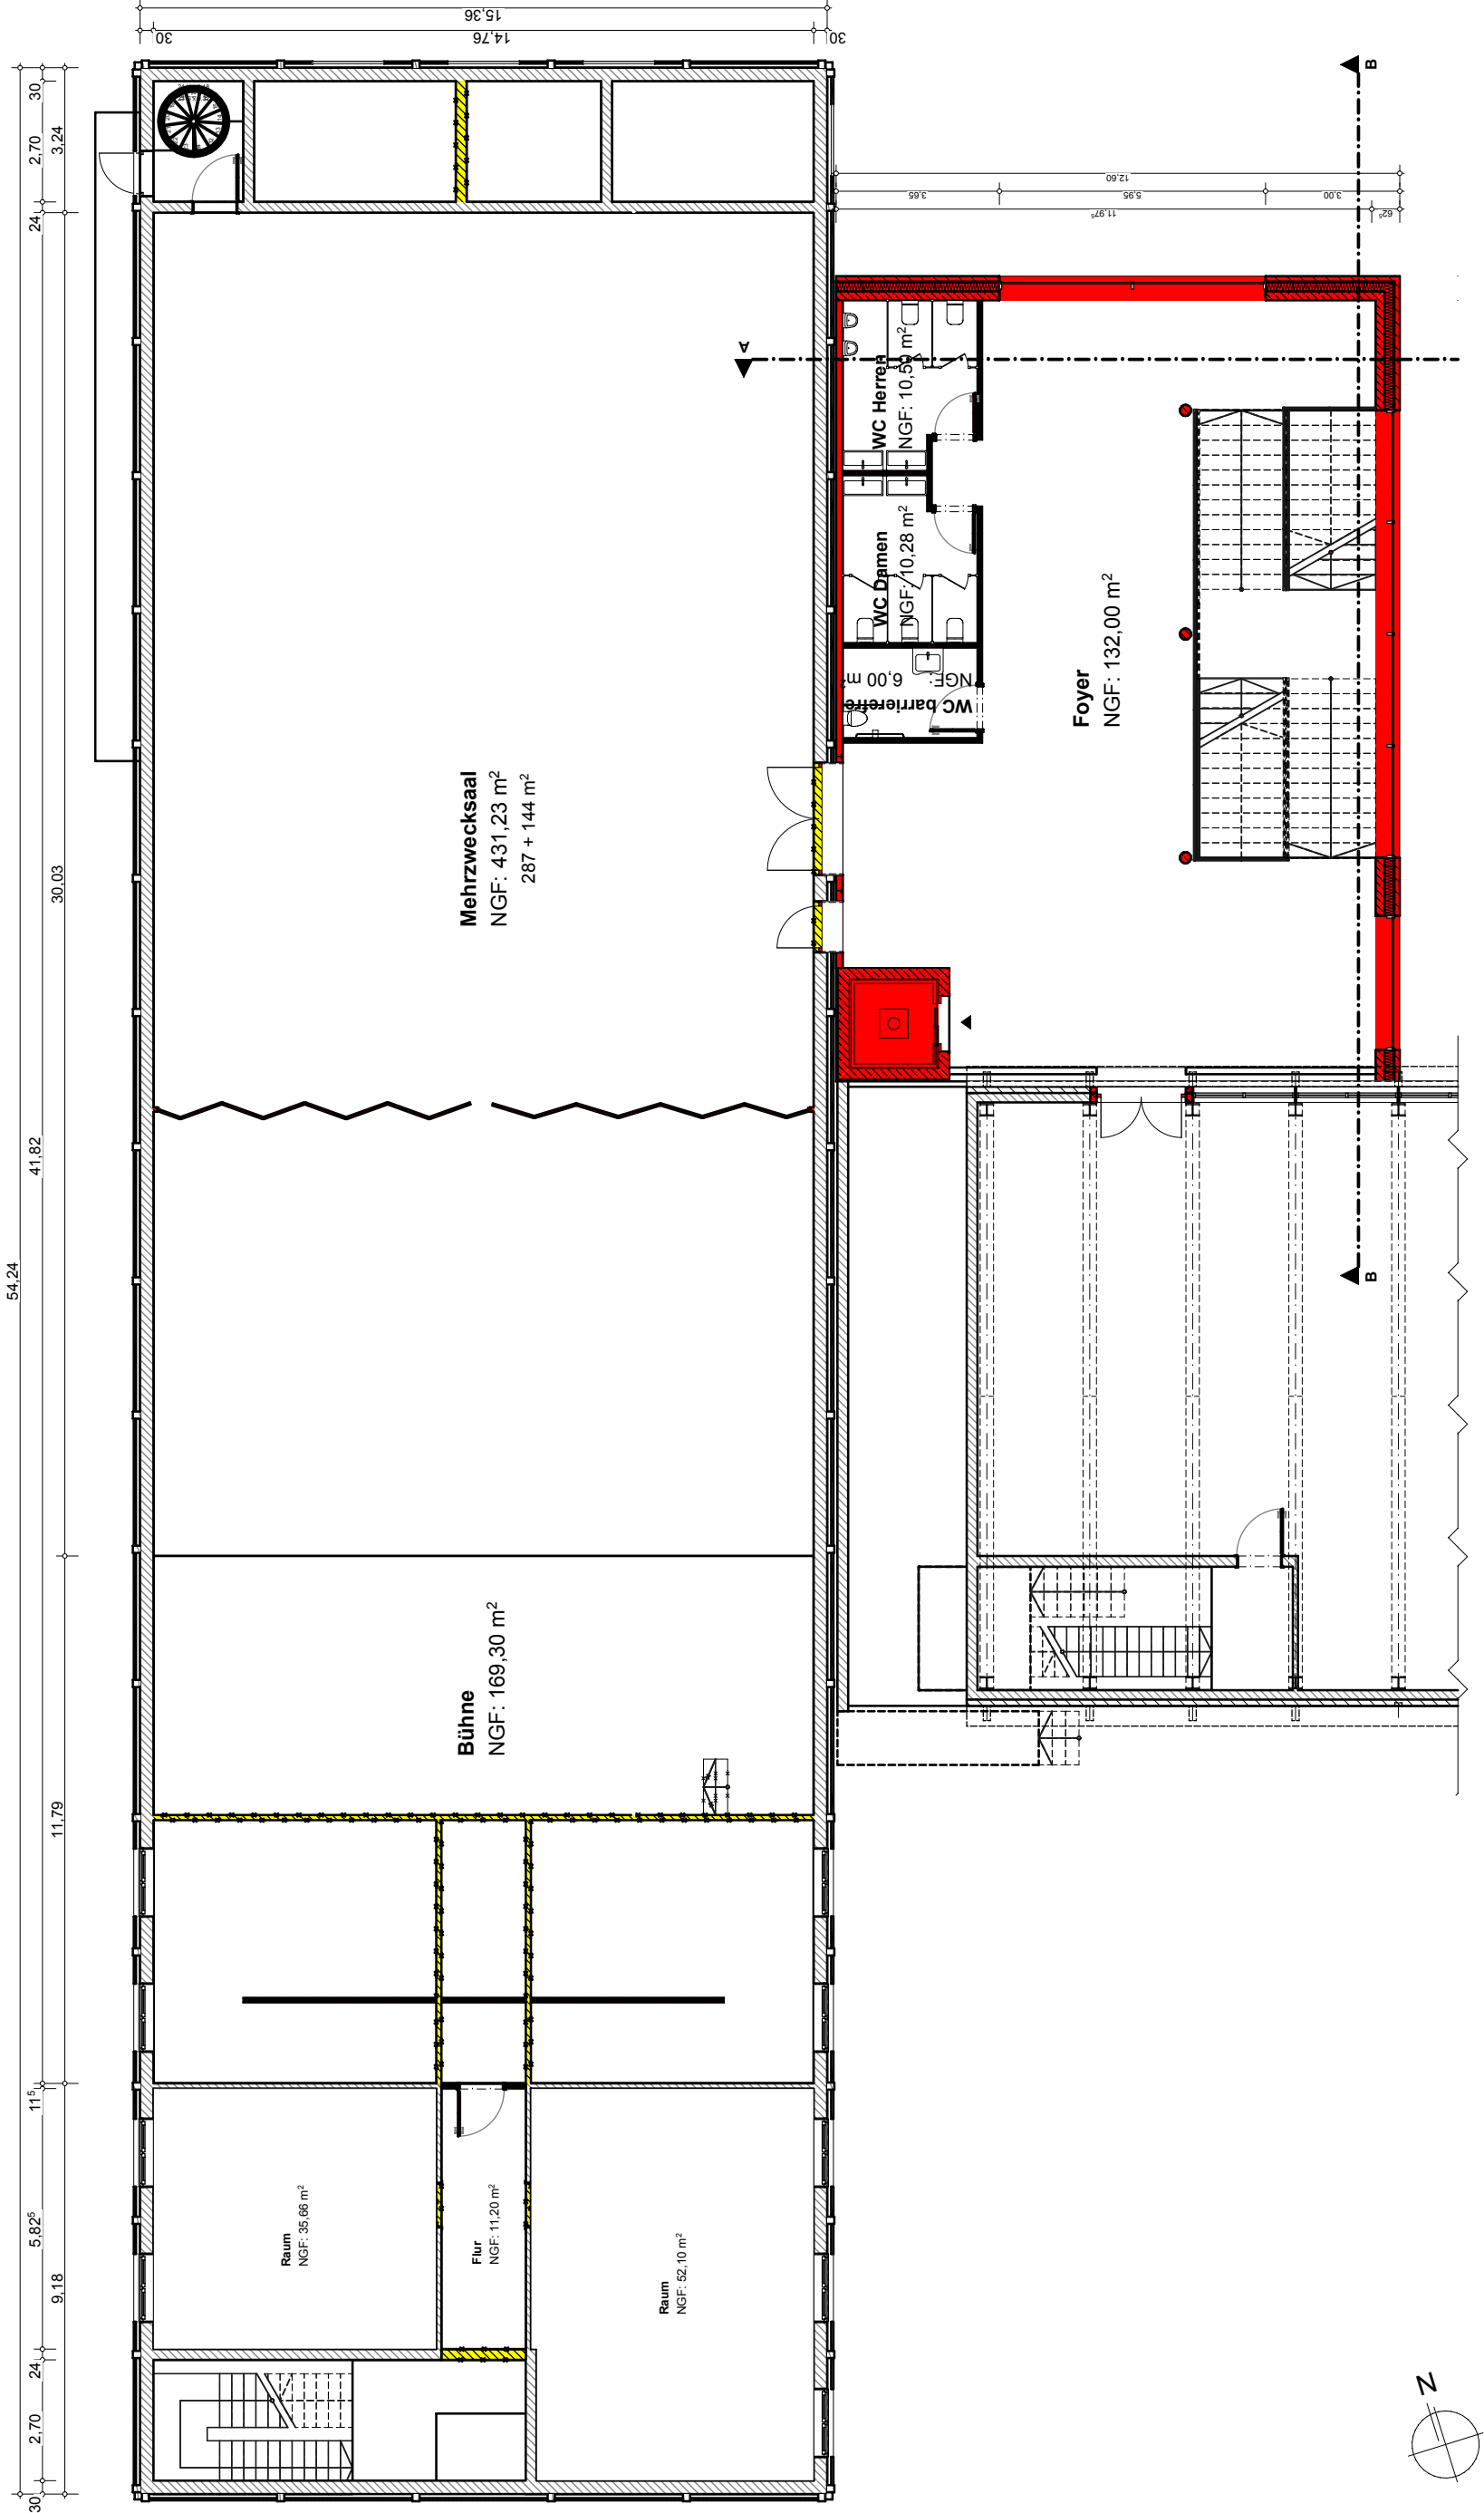


BAUVORHABEN:
Teilumnutzung Zum Veranstaltungssaal,
Neubau Eingangshalle
Auf dem Brocken
38879 Wernigerode OT Schierke


BEAUFTRAGUNG DURCH:

PLANUNG DURCH:	
Entwurf	
Übersicht 1. Obergeschoss	
Maßstab	Datum
1:150	420 x 297 A3

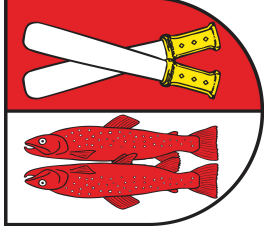

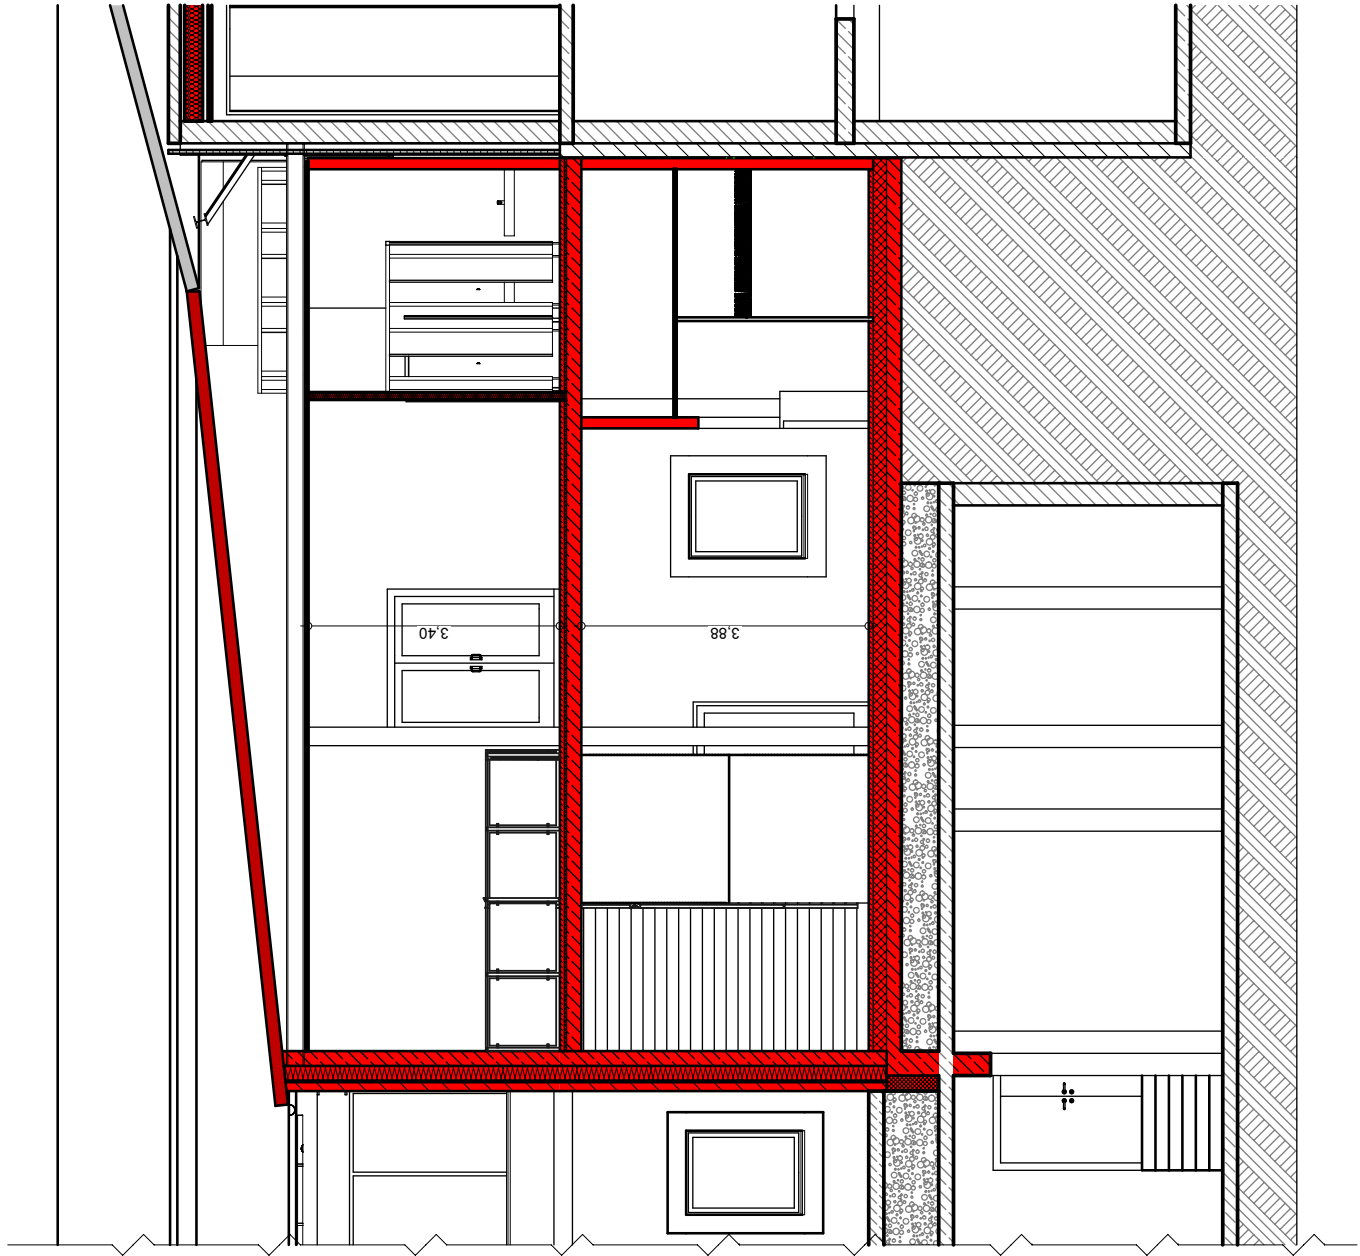

Schnitt A - A

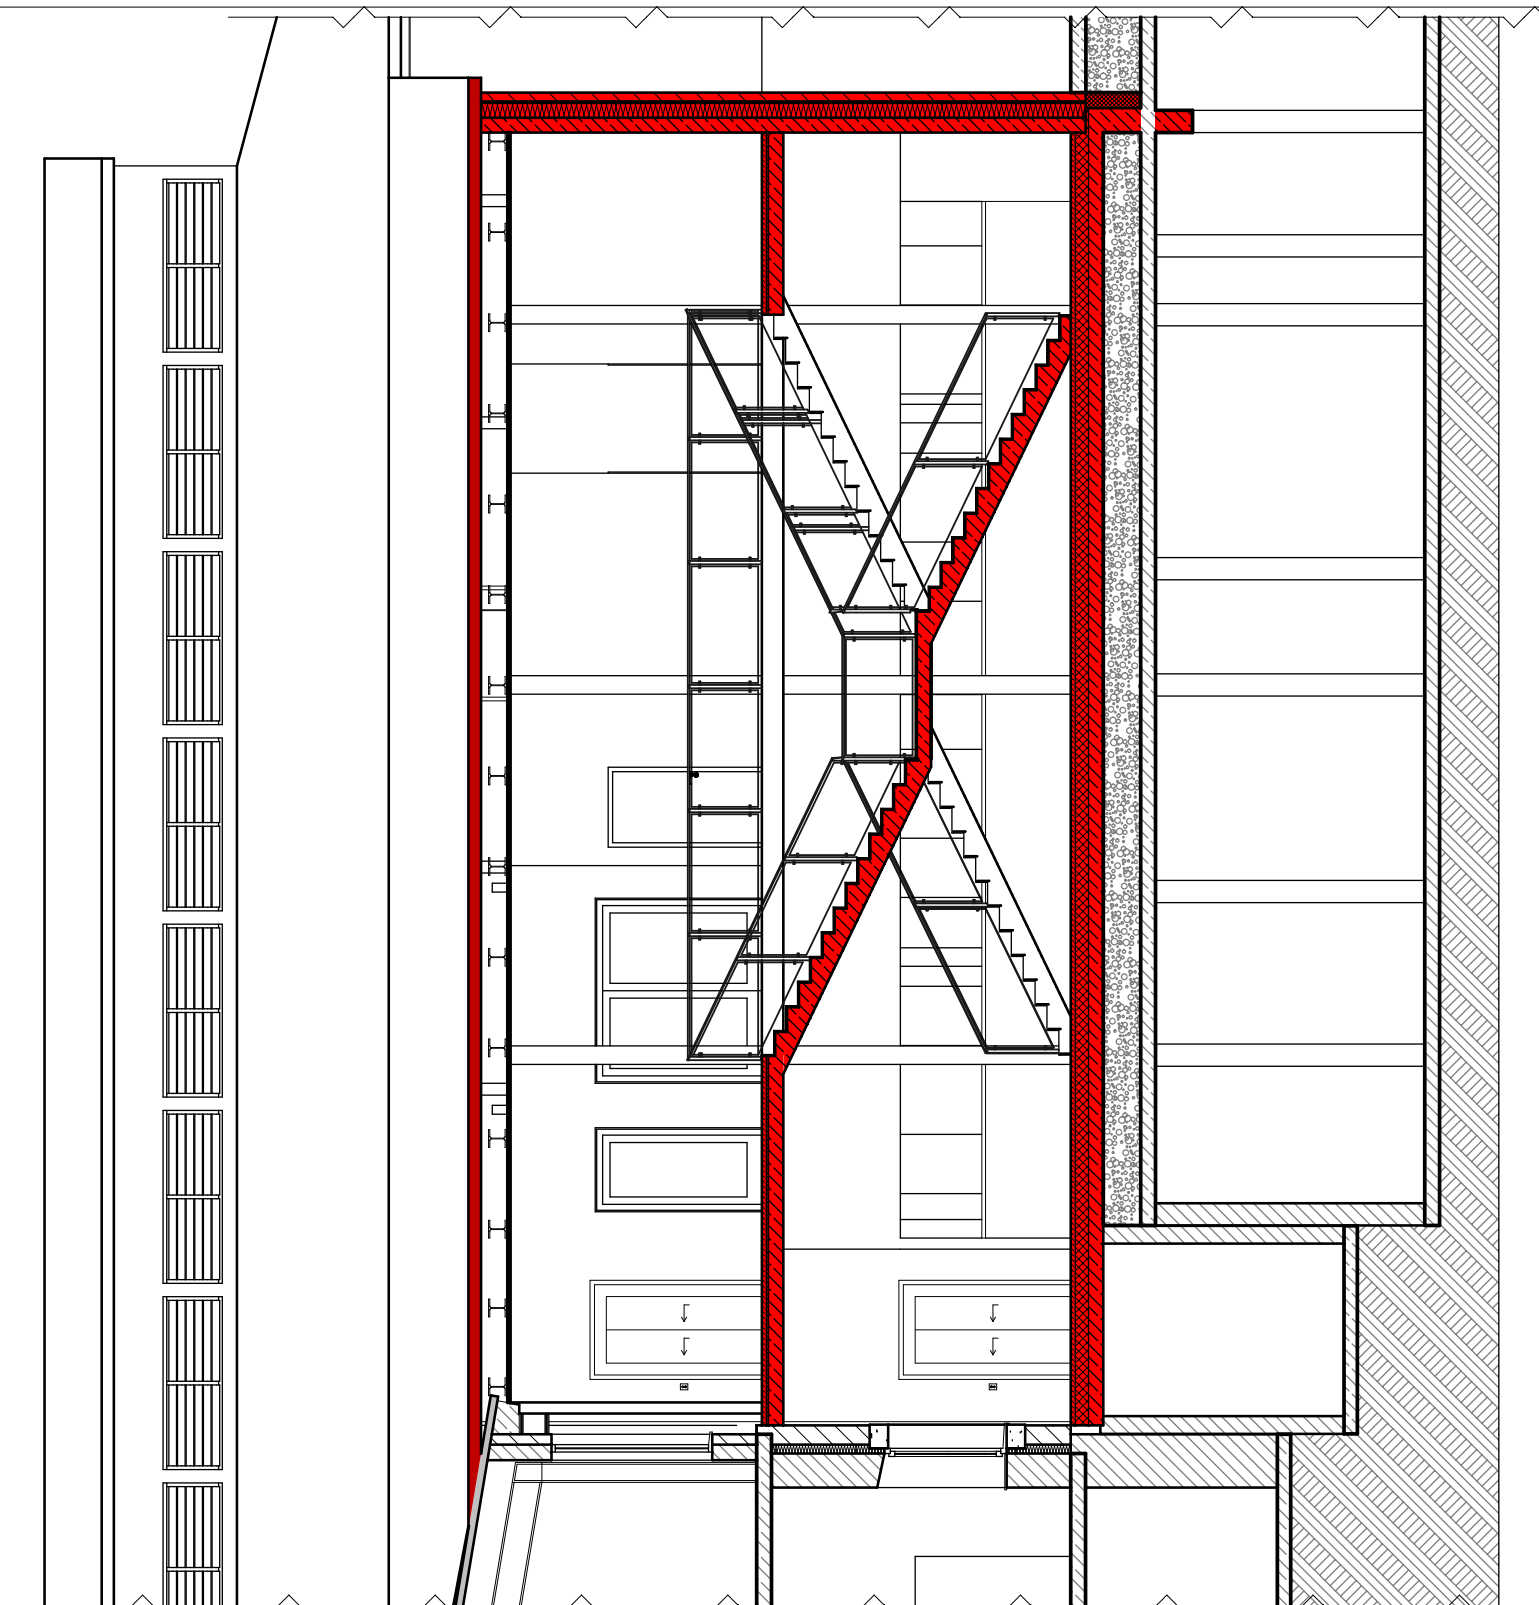

Schnitt B - B

BAUVORHABEN:
Teilumnutzung Zum Veranstaltungssaal,
Neubau Eingangshalle
Auf dem Brocken
38879 Wernigerode OT Schierke

BEAUFTRAGUNG DURCH:

PLANUNG DURCH:

Entwurf

Schnitte


Maßstab

1:100

Blattgröße

420 x 297 A3

Datum

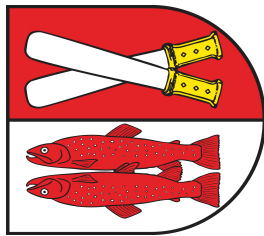



BAUVORHABEN:
Teilumnutzung Zum Veranstaltungssaal,
Neubau Eingangshalle
Auf dem Brocken
38879 Wernigerode OT Schierke

BEAUFTRAGUNG DURCH:

PLANUNG DURCH:

Entwurf

Perspektive 2

Maßstab

Blattgröße

Datum

420 x 297 A3

